


II期棟 ← → I期棟



業務場所 (電話交換室・休憩室)

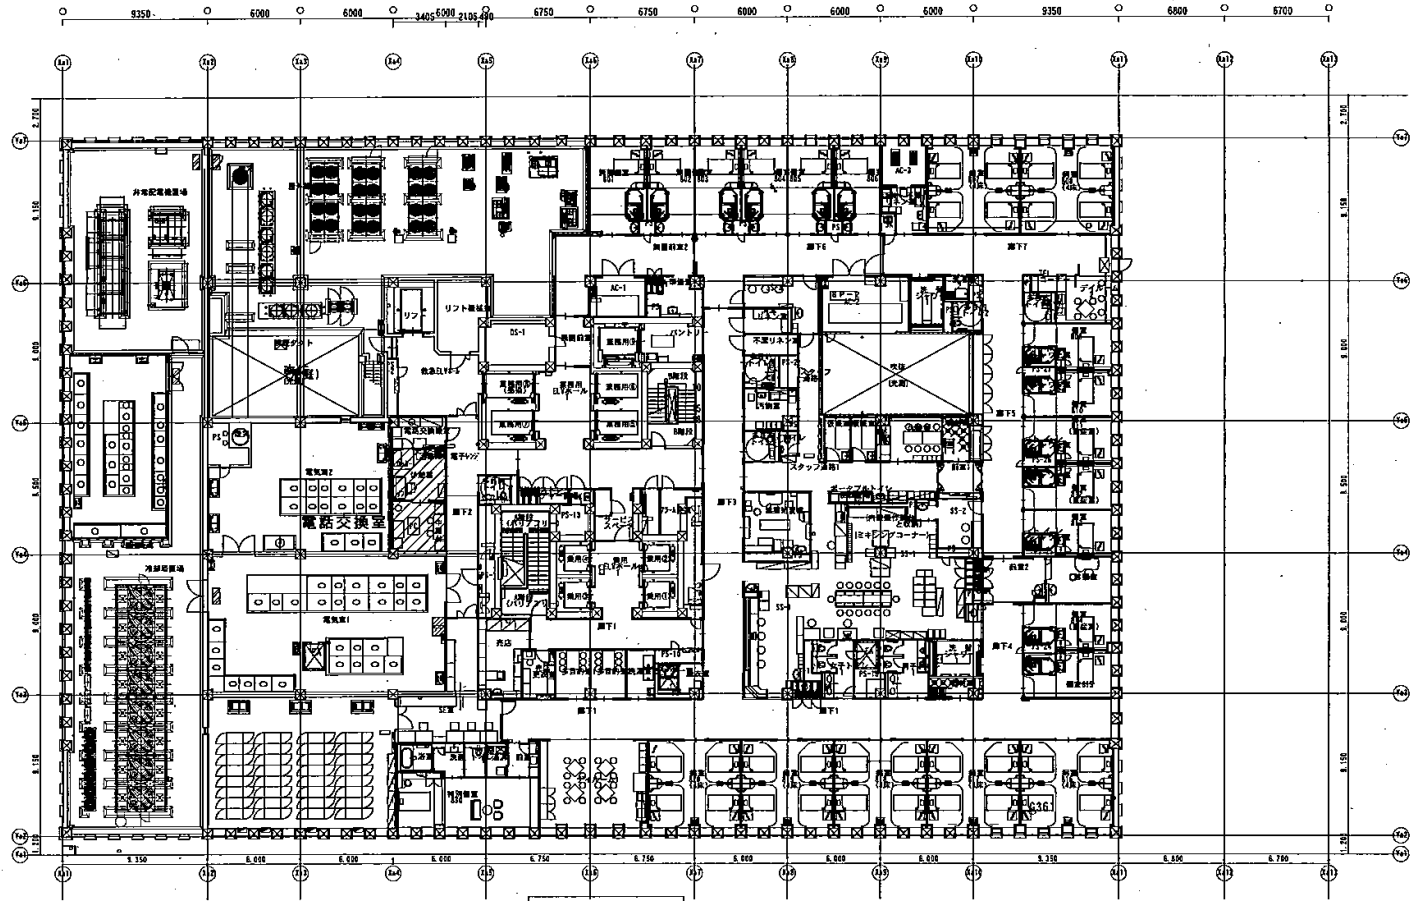

8階平面図

業務名	長崎みなとメディカルセンター-市民病院電話交換業務	NO SCALE
-----	---------------------------	----------