


新地 長崎市水道配管台帳図

市民病院

S= 1:600

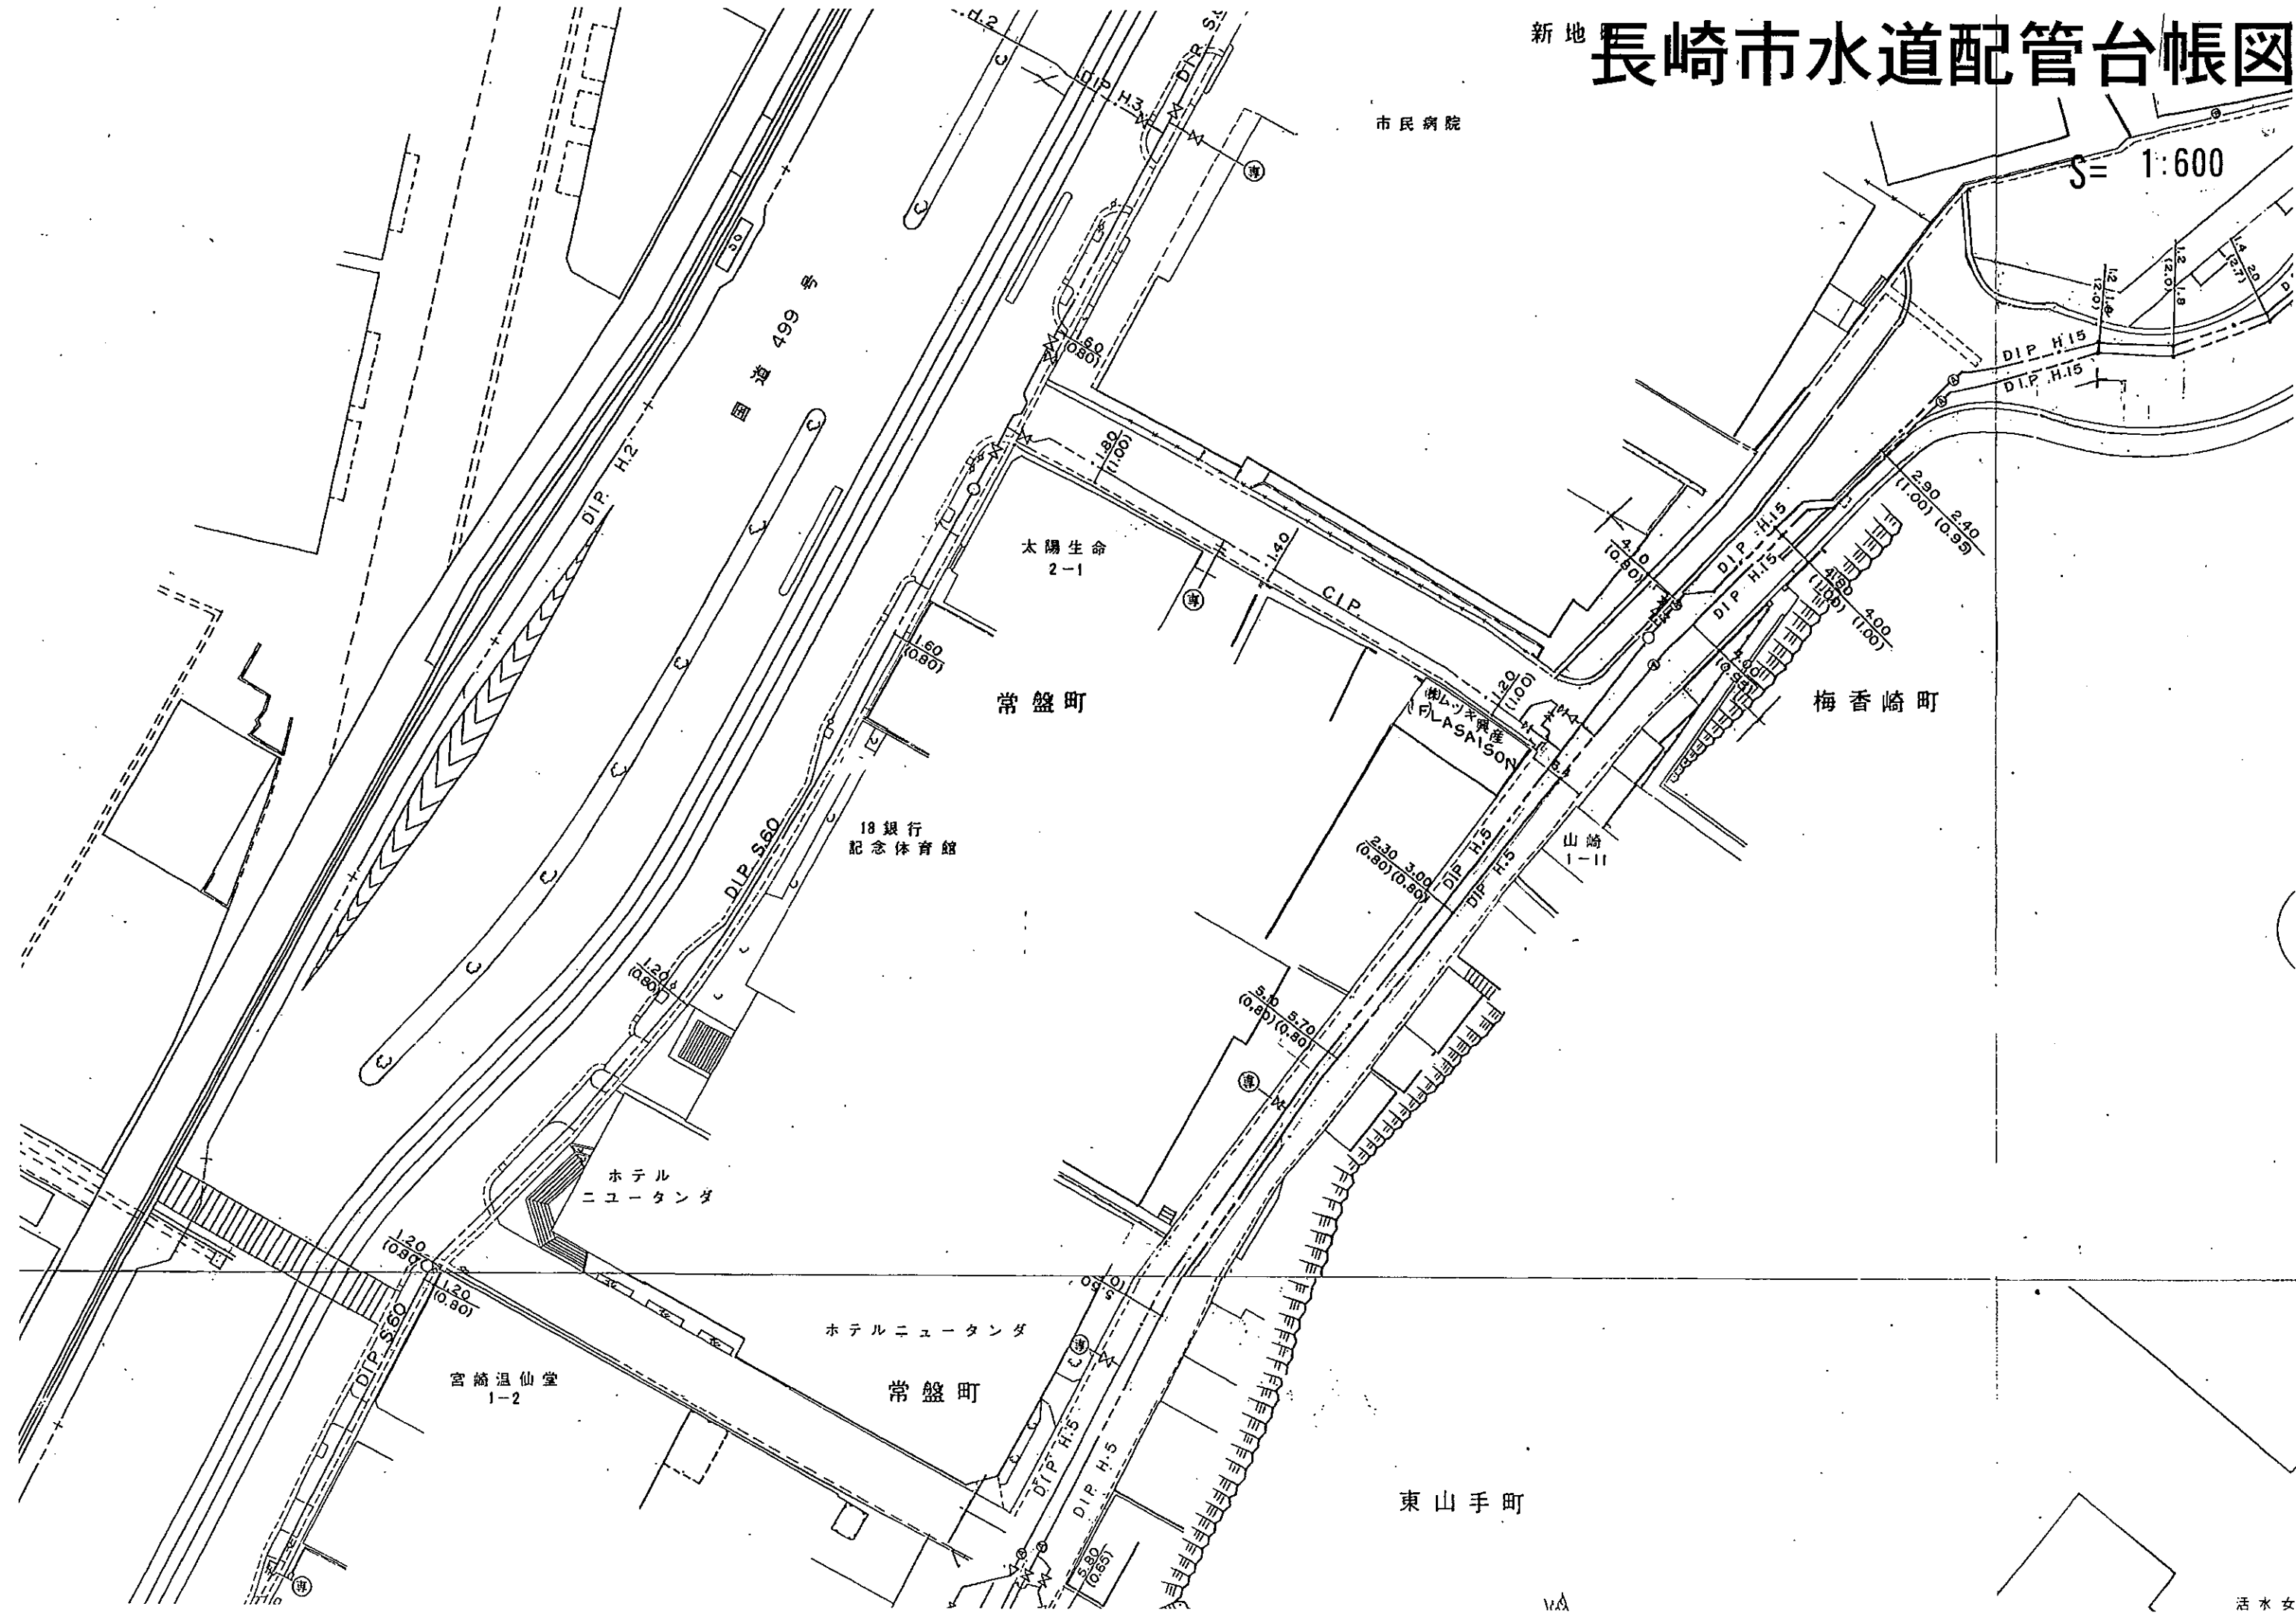

VA

活水女